

ΕΦΗΜΕΡΙΣ ΤΗΣ ΚΥΒΕΡΝΗΣΕΩΣ
ΤΗΣ ΕΛΛΗΝΙΚΗΣ ΔΗΜΟΚΡΑΤΙΑΣ

ΕΝ ΑΘΗΝΑΙΣ ΤΗι 29 ΟΚΤΩΒΡΙΟΥ 1980 | ΤΕΥΧΟΣ ΤΕΤΑΡΤΟΝ | ΑΡΙΘΜΟΣ ΦΥΛΛΟΥ 598

ΠΕΡΙΕΧΟΜΕΝΑ

ΑΠΑΛΛΟΤΡΙΩΣΕΙΣ

ΑΠΟΦΑΣΕΙΣ

Ἀριθ. Π. 7099/4105 (1)

Περὶ ἀναγκαστικῆς ἀπαλλοτριώσεως ἀκινήτων ποὺ βρίσκονται στὴν περιοχὴ «Τρία Δόντια» τοῦ Νομοῦ Σάμου γιὰ ἀρχαιολογικοὺς σκοπούς.

ΟΙ ΥΠΟΥΡΓΟΙ
ΟΙΚΟΝΟΜΙΚΩΝ ΚΑΙ
ΠΟΛΙΤΙΣΜΟΥ ΚΑΙ ΕΠΙΣΤΗΜΩΝ

Ἔχοντας ὑπόψη:

1) Τὶς διατάξεις τοῦ Ν. Δ/τος 797/1971 «περὶ ἀναγκαστικῶν ἀπαλλοτριώσεων», σὲ συνδυασμὸ μὲ τὶς διατάξεις τοῦ Β. Δ/τος ἀριθ. 139/1971 «περὶ τῆς ἁρμοδιότητος τῶν Νομαρχῶν πρὸς κήρυξιν ἀναγκαστικῶν τινων ἀπαλλοτριώσεων».

2) Τὶς διατάξεις τοῦ ἄρθρου 1 τοῦ Νόμου ΒΡΞΖ/1893 «περὶ ἀναγκαστικῆς ἀπαλλοτριώσεως ἀκινήτων πρὸς συντήρησιν ἢ ἀνεύρεσιν ἀρχαιοτήτων».

3) Τὸ ἀπὸ 2.12.1979 ἀπόσπασμα πρακτικοῦ ἀπὸ τὴ συνεδρίαση τοῦ Ἀρχαιολογικοῦ Συμβουλίου ἀριθ. 45/20.11.79.

4) Τὴν κοινὴ ἀπόφαση τοῦ Πρωθυπουργοῦ καὶ Ὑπουργοῦ Οἰκονομικῶν ἀριθ. Δ. 2652/66/20.5.80 (ΦΕΚ 497/28.5.1980 τ. Β') «περὶ ἀναθέσεως ἁρμοδιοτήτων στοὺς Ὑφυπουργοὺς Οἰκονομικῶν», ἀποφασίζουμε:

Κηρύσσουμε τὴν ἀναγκαστικὴ ἀπαλλοτρίωση ἀκινήτων λόγῳ δημόσιας ὠφέλειας, καὶ εἰδικότερα: α) γιατὶ ἀποτελοῦν βασικὰ τμήματα τοῦ ἀρχαιολογικοῦ χώρου τῆς Σάμου καὶ γιατὶ ἑνοποιοῦν τὰ 3 ἀποκομμένα σήμερα τμήματα (ἀρχαιολογικὸς χῶρος ἀρχαίου Γυμνασίου μὲ τὶς ρωμαϊκὲς θέρμες, Βασιλική, τρία Δόντια καὶ Δυτ. μέρος, Σταδίου μὲ τὸ ἀνατολικώτερο ἄκρο τοῦ Σταδίου καὶ β) γιὰ νὰ ἀπελευθερωθεῖ ὁλόκληρο τὸ Ν.Δ. τμῆμα τῆς πόλης, ἐκτάσεως συνολικοῦ ἐμβαδοῦ 7.737,80 μ2 ποὺ βρίσκεται στὴν περιοχὴ «τρία Δόντια» τῆς ἀρχαίας Σάμου καὶ φαίνεται μὲ τὰ στοιχεῖα Α—Β—Ι—Κ—Α, Β—Γ—Ζ—Η—Θ—Ι—Β, Γ—Δ—Ε—Ζ—Γ, Θ—Λ—Μ—Ν—Π—Η—Θ καὶ Ν—Ξ—Ο—Π—Ν στὸ ἀριθ. 1312/28.4.80 μὲ κλίμακα 1:500 κτηματολογικὸ διάγραμμα καὶ στὸν ἐπ' αὐτοῦ κτηματολογικὸ πίνακα τοῦ Θ. Καλαμπάκου, θεωρημένα ἀπὸ τὸν Διευθυντὴ ἀποτυπώσεων καὶ Συντηρήσεως Κτιρίων τοῦ ΤΑΠΑ Μ. Γιαννουλάκη στὶς 17.5.1980.

Στὴν ἔκταση ποὺ ἀπαλλοτριώνεται προβάλλουν δικαιώματα κυριότητος οἱ α) Λουτράρης Δημ. καὶ β) Τσάμπου Ζαχαρ. κ.λ.π.

Ἡ ἀπαλλοτρίωση κηρύσσεται ὑπὲρ τοῦ Δημοσίου καὶ μὲ δαπάνη τοῦ Ταμείου Ἀρχαιολογικῶν Πόρων καὶ Ἀπαλλοτριώσεων.

Ἡ ἀπόφαση αὐτὴ νὰ δημοσιευθεῖ στὴν Ἐφημερίδα τῆς Κυβερνήσεως.

Ἀθῆναι, 20 Ὀκτωβρίου 1980

ΟΙ ΥΠΟΥΡΓΟΙ

ΥΦΥΠΟΥΡΓΟΣ ΟΙΚΟΝΟΜΙΚΩΝ	ΠΟΛΙΤΙΣΜΟΥ ΚΑΙ ΕΠΙΣΤΗΜΩΝ
ΠΑΝΑΓΙΩΤΗΣ ΜΠΟΚΟΒΟΣ	**ΑΝΔΡΕΑΣ ΑΝΔΡΙΑΝΟΠΟΥΛΟΣ**

'Αριθ. Π.6983/4097 (2)

Περὶ ἀναγκαστικῆς ἀπαλλοτριώσεως ἀκινήτου στὸ λόφο τῆς ἀρχαίας 'Αλιάρτου, γιὰ ἀρχαιολογικοὺς σκοπούς.

ΟΙ ΥΠΟΥΡΓΟΙ
ΟΙΚΟΝΟΜΙΚΩΝ ΚΑΙ ΠΟΛΙΤΙΣΜΟΥ ΚΑΙ ΕΠΙΣΤΗΜΩΝ

Έχοντας ὑπόψη:

1) Τὶς διατάξεις τοῦ Ν.Δ. 797/1971 «περὶ ἀναγκαστικῶν ἀπαλλοτριώσεων», σὲ συνδυασμὸ μὲ τὶς διατάξεις τοῦ Β.Δ. ἀριθ. 139/1971 «περὶ τῆς ἁρμοδιότητος τῶν νομαρχῶν πρὸς κήρυξιν ἀναγκαστικῶν τινῶν ἀπαλλοτριώσεων».

2) Τὶς διατάξεις τοῦ ἄρθρου 1 τοῦ Νόμου Ε.Ρ.Ξ.Ζ./1893 «περὶ ἀναγκαστικῆς ἀπαλλοτριώσεως ἀκινήτων πρὸς συντήρησιν ἢ ἀνεύρεσιν ἀρχαιοτήτων».

3) Τὸ ἀπὸ 13.11.1979 ἀπόσπασμα πρακτικοῦ ἀπὸ τὴ συνεδρίαση τοῦ 'Αρχαιολογικοῦ Συμβουλίου τοῦ Κράτους ἀριθ. 43/30.10..1979.

4) Τὴν κοινὴ ἀπόφαση τοῦ Πρωθυπουργοῦ καὶ τοῦ 'Υπουργοῦ τῶν Οἰκονομικῶν ἀριθ. Δ. 2652/66/20.5.1980 (ΦΕΚ 497/80 τ. Α') «περὶ ἀναθέσεως ἁρμοδιοτήτων στοὺς 'Υφυπουργοὺς Οἰκονομικῶν», ἀποφασίζουμε:

Κηρύσσουμε τὴν ἀναγκαστικὴ ἀπαλλοτρίωση ἀκινήτου, λόγω δημόσιας ὠφέλειας, καὶ εἰδικότερα πρὸς τὸ σκοπὸ συνεχίσεως ἀνασκαφῶν γιὰ τὴν πλήρη ἀποκάλυψη τῶν ἀρχαίων κτιρίων ποὺ ὑπάρχουν σ' αὐτό, ἀκόμη δὲ γιατὶ βρίσκεται μέσα στὸν ἀρχαιολογικὸ χῶρο τῆς 'Ακροπόλεως τῆς 'Αρχαίας 'Αλιάρτου καὶ ἡ ἀνέγερση οἰκοδομῆς σ' αὐτὸ θὰ προκαλοῦσε ἄμεση καὶ ἔμμεση (αἰσθητική) βλάβη στὸν χῶρο, ἐκτάσεως ἐμβαδοῦ 2752,60 μ^2, ποὺ φαίνεται μὲ τὰ στοιχεῖα Α,Β,Γ,Δ,Α στὸ ἀριθ. 1303/14.4.1980 καὶ μὲ κλίμακα 1:500 κτηματολογικὸ διάγραμμα καὶ στὸν ἐπ' αὐτοῦ κτηματολογικὸ πίνακα τοῦ Μηχανικοῦ Θ. Καλαμπάκου, θεωρημένα ἀπὸ τὸ Δ/ντὴ 'Αποτυπώσεως καὶ Συντηρήσεως Κτιρίων τοῦ ΤΑΠΑ Μ. Γιαννουλάκη στὶς 19.4.1980.

Στὴν ἔκταση ποὺ ἀπαλλοτριώνεται προβάλλει δικαιώματα κυριότητας ὁ Δημήτριος 'Ιωάννου.

Ἡ ἀπαλλοτρίωση κηρύσσεται ὑπὲρ τοῦ Δημοσίου καὶ μὲ δαπάνη τοῦ Ταμείου 'Αρχαιολογικῶν Πόρων καὶ 'Απαλλοτριώσεων.

Ἡ ἀπόφαση αὐτὴ νὰ δημοσιευθεῖ στὴν 'Εφημερίδα τῆς Κυβερνήσεως.

'Αθῆναι, 20 'Οκτωβρίου 1980

ΟΙ ΥΠΟΥΡΓΟΙ

ΥΦΥΠΟΥΡΓΟΣ ΟΙΚΟΝΟΜΙΚΩΝ — ΠΟΛΙΤΙΣΜΟΥ ΚΑΙ ΕΠΙΣΤΗΜΩΝ

ΠΑΝΑΓΙΩΤΗΣ ΜΠΟΚΟΒΟΣ — **ΑΝΔΡΕΑΣ ΑΝΔΡΙΑΝΟΠΟΥΛΟΣ**

'Αριθ. Ε.11484/4098 (3)

Περὶ ἀναγκαστικῆς ἀπαλλοτριώσεως ἐκτάσεως στὸ Λαύριο γιὰ τὴν ἀνέγερση ἐργατικῶν κατοικιῶν.

ΟΙ ΥΠΟΥΡΓΟΙ
ΟΙΚΟΝΟΜΙΚΩΝ ΚΑΙ ΕΡΓΑΣΙΑΣ

Έχοντας ὑπόψη:

1. Τὶς διατάξεις τοῦ Ν.Δ. 797/1971 «περὶ ἀναγκαστικῶν ἀπαλλοτριώσεων» σὲ συνδυασμὸ μὲ τὶς διατάξεις τοῦ Β.Δ. 139/1971 «περὶ τῆς ἁρμοδιότητος τῶν Νομαρχῶν πρὸς κήρυξιν ἀναγκαστικῶν τινων ἀπαλλοτριώσεων».

2. Τὶς διατάξεις τοῦ ἄρθρου 24 τοῦ Ν.Δ. 2963/1954 «περὶ ἱδρύσεως Αὐτονόμου 'Οργανισμοῦ 'Εργατικῆς Κατοικίας», ΦΕΚ 195, τ. Α' τῆς 24.8.1954.

3. Τὸ ἀπόσπασμα πρακτικῶν τῆς συνεδριάσεως τοῦ Δ.Σ. τοῦ Ο.Ε.Κ. ἀριθ. 33/19.8.1980 (θέμα 24).

4. Τὴν κοινὴ ἀπόφαση τοῦ Πρωθυπουργοῦ καὶ τοῦ 'Υπουργοῦ Οἰκονομικῶν Δ.2652/66/20.5.1980 (ΦΕΚ 497/1980 τ. Β') «περὶ ἀναθέσεως ἁρμοδιοτήτων στοὺς 'Υφυπουργοὺς Οἰκονομικῶν», ἀποφασίζουμε:

Κηρύσσουμε τὴν ἀναγκαστικὴ ἀπαλλοτρίωση, λόγῳ δημόσιας ὠφέλειας καὶ εἰδικότερα γιὰ τὴν ἀνέγερση ἐργατικῶν κατοικιῶν, οἰκοπεδικῆς ἐκτάσεως ἐμβαδοῦ 140.560 μ^2 ποὺ βρίσκεται στὴν περιοχὴ Λαυρίου καὶ φαίνεται στὸ ἀπὸ 'Ιουλίου 1980 καὶ μὲ κλάμακα 1:1.000 τοπογραφικὸ διάγραμμα τοῦ τεχνικοῦ βοηθοῦ τοῦ Ο.Ε.Κ. Παν. Παναγιωτόπουλου καὶ στὸν ἐπ' αὐτοῦ κτηματολογικὸ πίνακα θεωρημένα ἀπὸ τὸν Δ/ντὴ Τεχνικῶν 'Υπηρεσιῶν τοῦ Ο.Ε.Κ. Πολιτικὸ Μηχανικὸ Στ. Σαραντόπουλο.

Στὴν ἔκταση ποὺ ἀπαλλοτριώνεται προβάλλουν δικαιώματα κυριότητος οἱ: 1) Στουραΐτης Βασ. Σωτήριος, 2) Δανιὴλ 'Ηλίας, 3) Κληρονόμου Λουκᾶς 'Ιωάννη κλπ.

Ἡ ἀπαλλοτρίωση κηρύσσεται ὑπὲρ καὶ μὲ δαπάνες τοῦ Αὐτονόμου 'Οργανισμοῦ 'Εργατικῆς Κατοικίας.

Ἡ ἀπόφαση αὐτὴ νὰ δημοσιευθεῖ στὴν 'Εφημερίδα τῆς Κυβερνήσεως.

'Αθῆναι, 20 'Οκτωβρίου 1980

ΟΙ ΥΠΟΥΡΓΟΙ

ΥΦΥΠΟΥΡΓΟΣ ΟΙΚΟΝΟΜΙΚΩΝ — ΕΡΓΑΣΙΑΣ

ΠΑΝΑΓΙΩΤΗΣ ΜΠΟΚΟΒΟΣ — **ΚΩΝ. ΛΑΣΚΑΡΗΣ**

'Αριθ. Υ.1569/4102 (4)

Περὶ μερικῆς ἀνακλήσεως τῆς ἀπαλλοτριώσεως ποὺ κηρύχθηκε μὲ τὴν Υ.1096/5862/5.12.1958 (ΦΕΚ 240/1968 τ. Δ') κοινὴ ὑπουργικὴ ἀπόφαση.

ΟΙ ΥΠΟΥΡΓΟΙ
ΟΙΚΟΝΟΜΙΚΩΝ ΚΑΙ ΚΟΙΝΩΝΙΚΩΝ ΥΠΗΡΕΣΙΩΝ

Έχοντας ὑπόψη:

1. Τὶς διατάξεις τοῦ ἄρθρου 2α τοῦ Α.Ν. 1731/1939 «περὶ ἀναγκαστικῶν ἀπαλλοτριώσεων».

2. Τὴν κοινὴ ἀπόφασή μας Υ. 1096/5862/5.12.68 (ΦΕΚ 240/1968 τ. Δ') περὶ ἀναγκαστικῆς ἀπαλλοτριώσεως ἀκινήτων στὴν περιοχὴ Μεσοποτάμου Πυλίας γιὰ τὴν μεταφορὰ τοῦ κατολισθαίνοντος οἰκισμοῦ Ρωμυρίου Μεσσηνίας.

3. Τὸ ἀριθ. 5048/18.7.1980 ἀντίγραφο τριπλοτύπου εἰσπράξεως τοῦ Δημοσίου Ταμείου Πύλου, ἀπὸ τὸ ὁποῖο προκύπτει ὅτι τὸ ποσὸ τῆς ἀποζημιώσεως ποὺ καθορίσθηκε μὲ τὴν Υ.526/1463/21.4.1980 ἀπόφαση τοῦ 'Υπουργοῦ Οἰκονομικῶν γιὰ τμῆμα τοῦ ἀριθ. 46 κτηματοτεμαχίου τοῦ οἰκείου κτηματολογικοῦ διαγράμματος καὶ πίνακος, ἐπιστράφηκε ἐμπροθέσμως στὸ Δημόσιο.

4. Τὴ Δ.2652/66/28.5.1980 (ΦΕΚ 497/1980 τ. Β') ἀπόφαση τοῦ Πρωθυπουργοῦ καὶ τοῦ 'Υπουργοῦ Οἰκονομικῶν «περὶ ἀναθέσεως ἁρμοδιοτήτων στοὺς 'Υφυπουργοὺς Οἰκονομικῶν».

5. Τὴ 1029/16.5.1980 (ΦΕΚ 491/21.5.1980 τ. Β') ἀπόφαση τοῦ Πρωθυπουργοῦ καὶ τοῦ 'Υπουργοῦ Κοινωνικῶν 'Υπηρεσιῶν «περὶ ἀναθέσεως ἁρμοδιοτήτων στοὺς 'Υφυπουργούς», ἀποφασίζουμε:

'Ανακαλοῦμε μερικῶς τὴν ἀναγκαστικὴ ἀπαλλοτρίωση ποὺ κηρύχθηκε μὲ τὴν Υ.1096/5862/5.12.1968 (ΦΕΚ 240/1968 τ. Δ') κοινὴ ἀπόφασή μας, στὴν περιοχὴ Μεσοποτάμου Πυλίας, γιὰ τὴν μεταφορὰ τοῦ κατολισθαίνοντος οἰκισμοῦ Ρωμυρίου Μεσσηνίας καὶ συγκεκριμένα μόνο ὡς πρὸς ἔκταση χιλίων διακοσίων ἑβδομήντα (1.270) μ^2 ἡ ὁποία ἀποτελεῖ τμῆμα τοῦ μὲ ἀριθμὸ κτηματοτεμαχίου σαράντα ἕξη (46) ἀκινήτου καὶ φαίνεται μὲ τὰ στοιχεῖα 1, 2, 3, 4, 5, 1 στὸ ἀριθ. 128/10/26.6.1978 κτηματολογικὸ διάγραμμα τῆς Γενικῆς Δ/νσεως Οἰκισμοῦ τοῦ 'Υπουργείου Δημοσίων Ἔργων καὶ στὸν ἀπὸ 5.2.1980 κτηματολογικὸ πίνακα τοῦ Τοπογράφου Μηχανικοῦ Γ. Ζέρβα θεωρημένο ἀπὸ τὸ Δ/ντὴ Τεχνικῶν 'Υπηρεσιῶν τοῦ Ν. Μεσσηνίας Ε. Καΐσαρ στὶς 15.3.1980, γιατὶ ἡ ἔκταση αὐτὴ δὲν πρόκειται νὰ χρησιμοποιηθεῖ γιὰ τὸν σκοπὸ ποὺ ἀπαλλοτριώθηκε.

Ἡ ἀπόφαση αὐτὴ νὰ δημοσιευθεῖ στὴν Ἐφημερίδα τῆς Κυβερνήσεως.

Ἀθῆναι, 20 Ὀκτωβρίου 1980

ΟΙ ΥΦΥΠΟΥΡΓΟΙ

ΟΙΚΟΝΟΜΙΚΩΝ — **ΠΑΝΑΓΙΩΤΗΣ ΜΠΟΚΟΒΟΣ**

ΚΟΙΝΩΝΙΚΩΝ ΥΠΗΡΕΣΙΩΝ — **ΑΘΑΝΑΣΙΟΣ ΤΣΟΥΚΑΝΤΑΣ**

Ἀριθ. Δ/246932 (5)

Περὶ κηρύξεως ὡς ἀναδασωτέας ἐκτάσεως 9,429 στρεμμάτων στὴ θέση «Ἀσπροβοῦνι» τοῦ Δήμου Μεθάνων τοῦ Νομοῦ Ἀττικῆς, Διαμέρισμα Πειραιῶς.

Ο ΝΟΜΑΡΧΗΣ ΑΤΤΙΚΗΣ
ΔΙΑΜΕΡΙΣΜΑ ΠΕΙΡΑΙΩΣ

Ἔχοντας ὑπόψη:

1. Τὶς «περὶ διοικητικῆς ἀποκεντρώσεως διατάξεις».
2. Τὶς διατάξεις τοῦ Ν. 998/1979 «περὶ προστασίας τῶν δασῶν καὶ τῶν δασικῶν ἐν γένει ἐκτάσεων τῆς Χώρας» καὶ συγκεκριμένα: α) τοῦ ἄρθρου 41 παρ. 1 καὶ β) τοῦ ἄρθρου 38 παρ. 1.
3. Τὴ διαταγὴ τοῦ Ὑπουργείου Γεωργίας 160417/1480/8.7.1980 «ὁδηγίες γιὰ τὶς ἀναδασωτέες ἐκτάσεις».
4. Τὴ μὲ ἀριθμὸ 1470/17.9.1980 πρόταση τοῦ Δασαρχείου Πόρου, περὶ κηρύξεως ἀναδασωτέας, τῆς ἀναφερομένης στὸ θέμα ἐκτάσεως, ἀποφασίζουμε:

Κηρύσσουμε ἀναδασωτέα, μὲ σκοπὸ τὴ διατήρηση τοῦ χαρακτῆρα τῆς δασικῆς ἐκτάσεως, ὥστε ν' ἀποκλεισθεῖ ἡ διάθεση αὐτῆς γιὰ ἄλλο προορισμό, τὴ δημόσια δασικὴ ἔκταση ἐμβαδοῦ ἐννέα καὶ 429 χιλιοστὰ (9,429) στρεμμάτων, ποὺ βρίσκεται στὴ θέση «Ἀσπροβοῦνι» τοῦ Δήμου Μεθάνων καὶ προσδιορίζεται ἀπὸ τὰ στοιχεῖα: ΑΒΓΔΕΖΗΘΙΚΛΜΑ, ὅπως φαίνεται στὸ συνημμένο τοπογραφικὸ διάγραμμα, τὸ ὁποῖο ἀποτελεῖ ἀναπόσπαστο μέρος τῆς ἀποφάσεως αὐτῆς καὶ ἔχει τὰ ὅρια:

Ἀνατολικά: Μὲ δημόσια δασικὴ ἔκταση.
Βόρεια: Μὲ δημόσια δασικὴ ἔκταση.
Νότια: Μὲ δημόσια δασικὴ ἔκταση καὶ δημόσια ὁδὸ Μεθάνων—Πόρου.

Ἡ ἀποκατάσταση τῆς δασικῆς βλαστήσεως, στὴ δημόσια δασικὴ ἔκταση, ποὺ καλυπτόταν ἀπὸ ἀείφυλλα πλατύφυλλα (πρίνα, σχίνα, ἀγριελιὲς καὶ ἀσφάλαχτα) καὶ ποὺ ἐκχερσώθηκε παράνομα ἀπὸ τὸ ἔτος 1964, μέχρι σήμερα καὶ ἐκμεταλλεύθηκε λατομικὰ ἀπὸ τοὺς Κων. Γ. Δρίτσα, Κανέλλο Γ. Ψυχογιό, Ἰωάν. Εὐαγ. Σκούρτη, κατοίκους Μεθάνων, θὰ γίνει μὲ φυσικὴ ἀναδάσωση καὶ σὲ περίπτωση μὴ ἐπιτεύξεως αὐτῆς ἐντὸς τριετίας μὲ τεχνητὴ ἀναδάσωση, μὲ εἰδικὸ πρόγραμμα ποὺ θὰ καταρτίσει καὶ θὰ ἐφαρμόσει τὸ ἁρμόδιο Δασαρχεῖο Πόρου.

Ἡ ἀπόφαση αὐτὴ νὰ δημοσιευθεῖ στὴν Ἐφημερίδα τῆς Κυβερνήσεως.

Πειραιεύς, 4 Ὀκτωβρίου 1980

Ὁ Ἀναπληρωτὴς Νομάρχης
Π. ΓΕΡΟΓΙΑΝΝΗΣ

ΤΟΠΟΔΙΑΓΡΑΜΜΑ

Της προς αναδάσωσιν [illegible] και κατοχυρωθείσης [illegible] δασικής εκτάσεως [illegible]

[illegible]

ΚΛΙΜΑΚΑ 1:1000

ΥΠΟΜΝΗΜΑ

ΑΒΓΔΕΖΗΘΙΚΛΜΑ [illegible]

Δημοσία δασική έκτασις

Γ 390 β 35 μ

Β 15,6 40 μ

Α 310 ε 96 μ

275 ε 80 μ

Δ 270 ε 50 μ

Ε

120 ε 70 μ

Ζ 210 β 35 μ

Η 100 ε 30 μ

Θ 127 ε 54 μ

Ι 55 ε 24 μ

Κ 60 ε 24 μ

Λ 80 β 27 μ

Μ

Ε = 9.429 στρ.

Δημοσία δασική έκτασις

έκτασις

Δημοσία οδός

Μέθανα

Πόρος

150 μ περίπου

Θάλασσα

Ο Συντάξας

Νικ. Παπ[illegible]

[illegible] στη Δ/246932/1980 απόφ[illegible]

Πειραιάς 4 - 10 - [illegible]

Ο [illegible]

ΔΗΜ. [illegible]

ΠΟΛΕΟΔΟΜΙΑ

ΔΙΑΤΑΓΜΑΤΑ

(6)

Περὶ τροποποιήσεως τοῦ ρυμοτομικοῦ σχεδίου Θεσσαλονίκης.

Ο ΠΡΟΕΔΡΟΣ ΤΗΣ ΕΛΛΗΝΙΚΗΣ ΔΗΜΟΚΡΑΤΙΑΣ

Ἔχοντες ὑπ' ὄψιν :

1. Τὰς διατάξεις τοῦ ἀπὸ 17 Ἰουλίου 1923 Ν. Δ/τος «περὶ σχεδίων πόλεων κλπ» ὡς μεταγενεστέρως ἐτροποποιήθησαν καὶ συνεπληρώθησαν καὶ εἰδικώτερον τῶν ἄρθρων 3,9 καὶ 70 αὐτοῦ.

2. Τὰς διατάξεις τοῦ Ν.947/1979 «περὶ οἰκιστικῶν περιοχῶν» (ΦΕΚ 169/τ.Α') καὶ εἰδικώτερον τοῦ ἄρθρου 62 (παρ. 1) αὐτοῦ.

3. Τὰς διατάξεις τοῦ Ν.1032/1980 «περὶ συστάσεως Ὑπουργείου Χωροταξίας, Οἰκισμοῦ καὶ Περιβάλλοντος» (ΦΕΚ 57/τ.Α') καὶ εἰδικώτερον τῶν ἄρθρων 2 (παρ. 2) καὶ 3 (παρ. 1 ἐδάφιον α) αὐτοῦ.

4. Τὰς ὑπ' ἀριθ. 369/1978 καὶ 208/1979 πράξεις τοῦ Δημοτικοῦ Συμβουλίου Θεσσαλονίκης.

5. Τὰς ὑπ' ἀριθ. 370/1977 καὶ 233/1980 γνωμοδοτήσεις τοῦ Συμβουλίου Δημοσίων Ἔργων (Τμῆμα Μελετῶν καὶ Τμῆμα Οἰκισμοῦ ἀντιστοίχως).

6. Τὴν ὑπ' ἀριθ. 801/1980 γνωμοδότησιν τοῦ Συμβουλίου τῆς Ἐπικρατείας, προτάσει τοῦ Ὑπουργοῦ Χωροταξίας, Οἰκισμοῦ καὶ Περιβάλλοντος, ἀποφασίζομεν :

Ἄρθρον 1.

Ἐγκρίνεται ἡ τροποποίησις τοῦ ρυμοτομικοῦ σχεδίου Θεσσαλονίκης εἰς τὴν περιοχὴν χειμάρρου Στρατηγίου μεταξὺ τῶν ὁδῶν Καυταντζόγλου, Ἁγίου Δημητρίου, Κατσιμίδη, Εὐβοίας, Λιτοχώρου καὶ Παπάφη, ὡς καὶ ἡ δημιουργία πεζοδρόμων καὶ κοινοχρήστων χώρων, ὡς ἐμφαίνεται εἰς τὸ ὑπὸ τοῦ Γενικοῦ Διευθυντοῦ Οἰκισμοῦ θεωρημένον διὰ τῆς ὑπ' ἀριθ. Γ.24871/1980 πράξεως αὐτοῦ σχετικὸν πρωτότυπον διάγραμμα ὑπὸ κλίμακα 1 :500, τοῦ ὁποίου συνοπτικὸν ἀντίτυπον δημοσιεύεται μετὰ τοῦ παρόντος.

Ἄρθρον 2.

Κατὰ τὸ πρόσωπον τῶν οἰκοπέδων, οἰκοδομημένων ἢ μή, τῶν κειμένων ἐντὸς τῆς ἐν ἄρθρῳ 1 τοῦ παρόντος ἀναφερομένης περιοχῆς : α) τροποποιεῖται τὸ προβλεπόμενον ὑπὸ τοῦ ἐγκεκριμένου ρυμοτομικοῦ σχεδίου προκήπιον διὰ μετατοπίσεως αὐτοῦ τοῦ πλάτους καθισταμένου πέντε (5) μέτρα καὶ β) ἐπιβάλλεται προκήπιον πλάτους δύο καὶ ἡμίσεος (2,50) καὶ πέντε (5) μέτρων, ὡς ἐμφαίνεται εἰς τὸ αὐτὸ ὡς ἄνω διάγραμμα.

Εἰς τὸν Ὑπουργὸν Χωροταξίας, Οἰκισμοῦ καὶ Περιβάλλοντος, ἀναθέτομεν τὴν δημοσίευσιν καὶ ἐκτέλεσιν τοῦ παρόντος Διατάγματος.

Ἐν Ἀθήναις τῇ 2 Ὀκτωβρίου 1980


Ο ΠΡΟΕΔΡΟΣ ΤΗΣ ΔΗΜΟΚΡΑΤΙΑΣ

ΚΩΝΣΤΑΝΤΙΝΟΣ Γ. ΚΑΡΑΜΑΝΛΗΣ

Ο ΥΠΟΥΡΓΟΣ ΧΩΡΟΤΑΞΙΑΣ, ΟΙΚΙΣΜΟΥ ΚΑΙ ΠΕΡΙΒΑΛΛΟΝΤΟΣ

ΓΕΩΡΓΙΟΣ ΠΛΥΤΑΣ


ΦΛ.57 ΘΕΣΣΑΛΟΝΙΚΗ 1:500

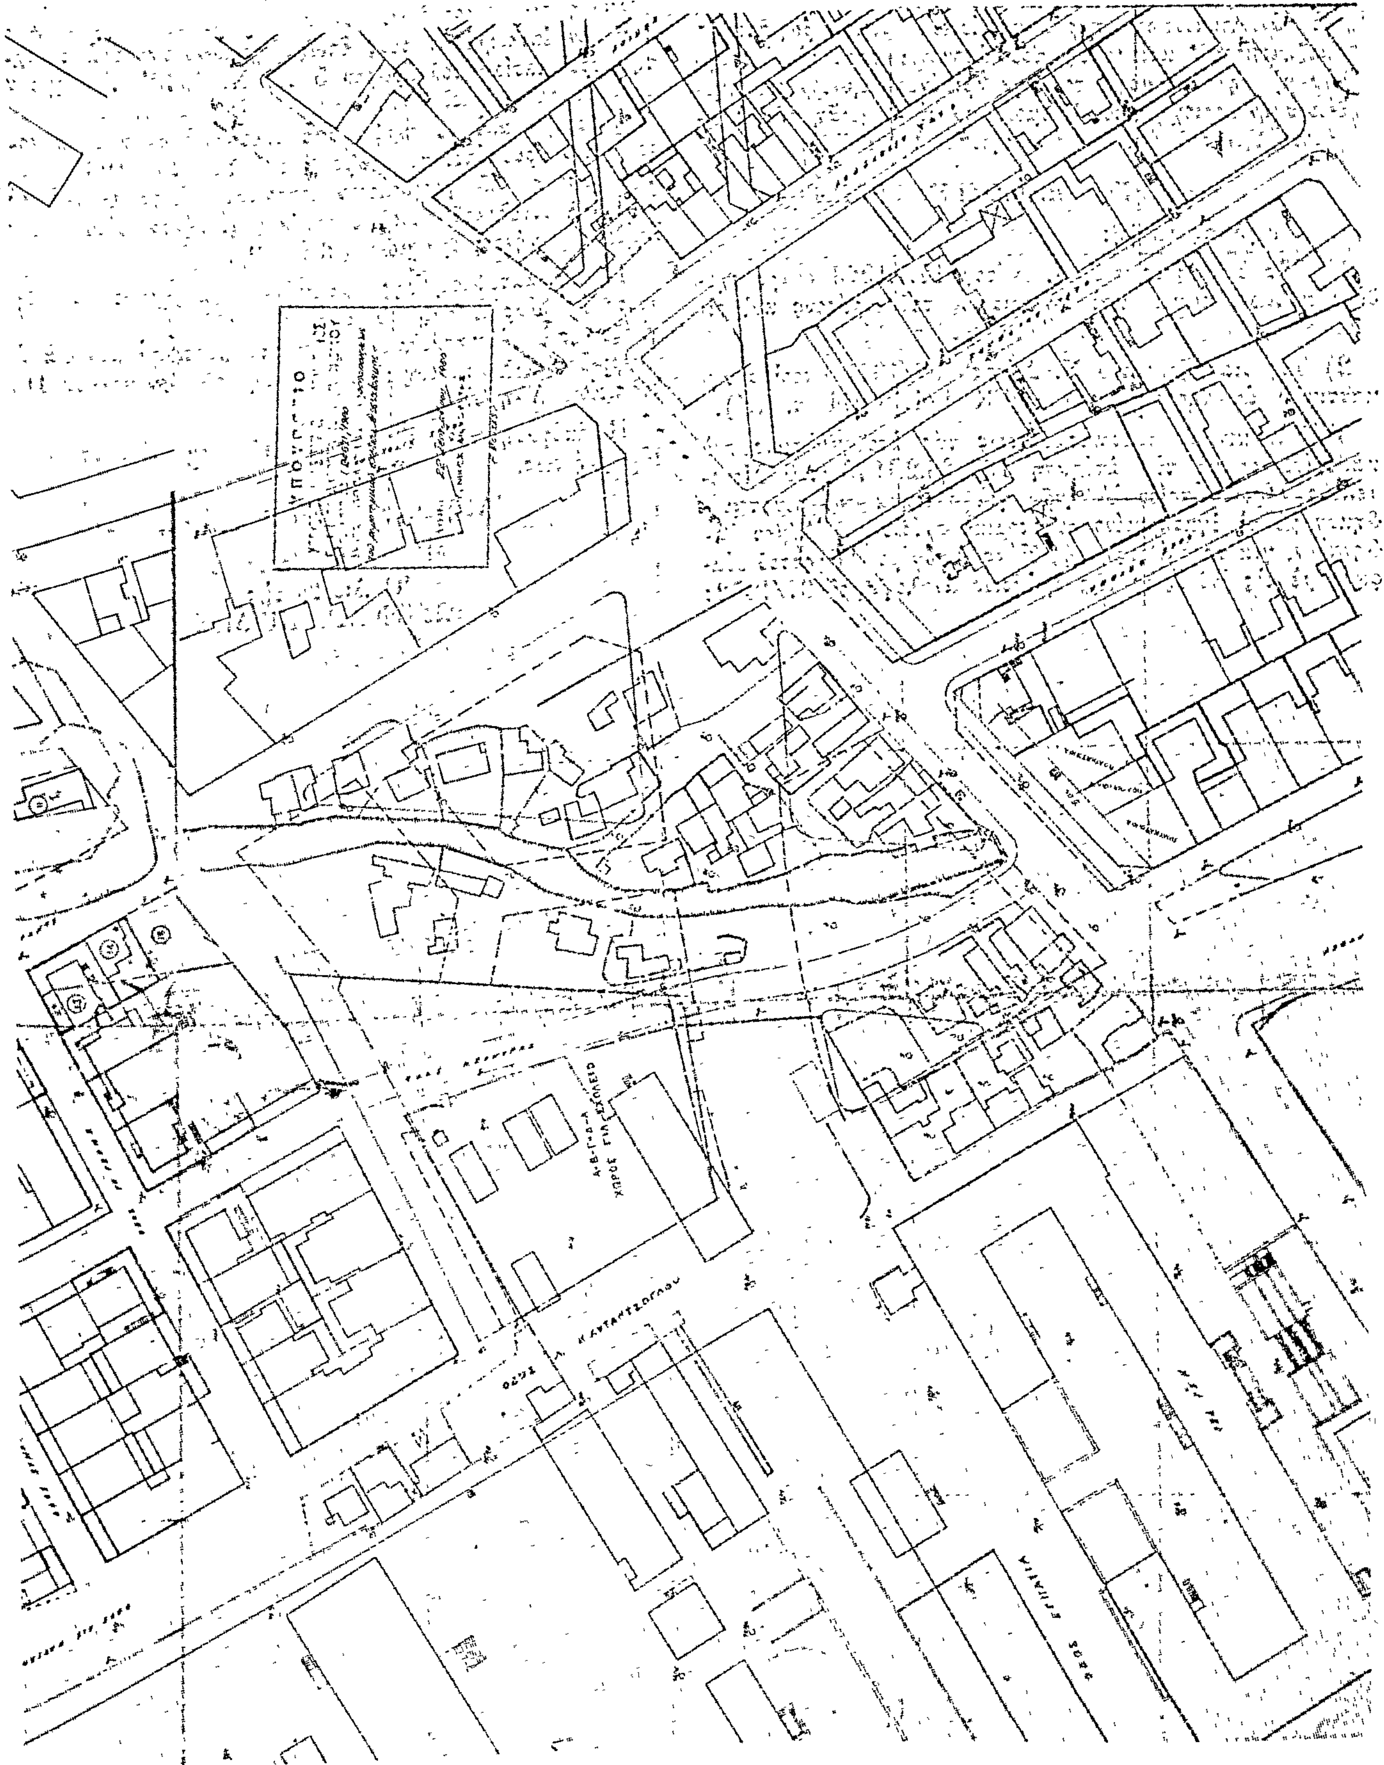

ΑΝΑΚΟΙΝΩΣΕΙΣ

'Αριθ. Δ1/Ο/12314 (7)

Περὶ ἀνακοινώσεως παρακαταθέσεως συμπληρωματικῆς ἀποζημιώσεως κτίσματος ποὺ ἀπομένει στατικὰ ἀνεπαρκὲς μὲ τὴν ἐφαρμογὴ τοῦ ἐγκεκριμένου ρυμοτομικοῦ σχεδίου στὴν περιοχὴ Νέου Κόσμου, γιὰ τὴ διάνοιξη τῆς Λεωφόρου 'Υμηττοῦ (πράξη ἀναλογισμοῦ 97/1972).

Ο ΥΠΟΥΡΓΟΣ ΔΗΜΟΣΙΩΝ ΕΡΓΩΝ

"Εχοντας ὑπόψη:

1) Τὶς διατάξεις τοῦ Ν. Δ/τος 17.7.1923 «περὶ σχεδίων πόλεων, κωμῶν καὶ συνοικισμῶν τοῦ Κράτους καὶ οἰκοδομῆς αὐτῶν» (ΦΕΚ 228/16.8.1923 τ. Α').

2) Τὶς διατάξεις τοῦ Ν. Δ/τος 797/1971 «περὶ ἀναγκαστικῶν ἀπαλλοτριώσεων» (ΦΕΚ 1/1.1.1971 τ. Α').

3) Τὸν πίνακα παρακαταθέσεως τῆς ἀποζημιώσεως ποὺ καθορίσθηκε μὲ τὴν ἀπόφαση 163/28.2.1976 τοῦ Μονομελοῦς Πρωτοδικείου 'Αθηνῶν γιὰ ἀκίνητα ποὺ ρυμοτομήθηκαν μὲ τὸ ἐγκεκριμένο ρυμοτομικὸ σχέδιο τοῦ Δήμου 'Αθηναίων, γιὰ τὴ διάνοιξη τῆς Νέας Λεωφόρου 'Υμηττοῦ σύμφωνα μὲ τὶς ἐνδείξεις τῆς πράξεως ἀναλογισμοῦ 97/1972:

'Ανακοινώνουμε στὰ πρόσωπα ποὺ ἔχουν ἢ ἀξιώνουν ἐμπράγματα δικαιώματα στὰ παραπάνω ἀκίνητα, ὅτι ἡ ἀποζημίωση τῶν οἰκοπεδικῶν ἐκτάσεων ποὺ ἔχουν ρυμοτομηθεῖ καὶ τῶν ἐπικειμένων τους ὅπως σημειώνονται στὰ στοιχεῖα τῆς προδικασίας τοῦ ἄρθρου 5 τοῦ Ν. 653/1977, ἔχει κατατεθεῖ στὸ Ταμεῖο Παρακαταθηκῶν καὶ Δανείων 'Αθηνῶν, ὕστερα ἀπὸ τὸ συμψηφισμὸ δικαιωμάτων καὶ ὑποχρεώσεων ποὺ προβλέπει τὸ ἄρθρο 6 τοῦ Ν. 5269/1931 καὶ μὲ τὴν ἔκδοση τοῦ γραμματίου παρακαταθήκης 605112/17.10.1980 συνολικοῦ ποσοῦ διακοσίων ἐνενήντα τεσσάρων χιλιάδων ἐνενήντα δραχμῶν (294.090).

'Η παρακατάθεση τῆς παραπάνω ἀποζημιώσεως ἔγινε ὑπέρ: 1) Μαρίας συζ. 'Ανδρέα 'Εγγλέζου, 2) 'Ανδρέα 'Εγγλέζου καὶ θὰ καταβληθεῖ μόνο στὰ πρόσωπα ποὺ θὰ αναγνωρισθοῦν ὡς δικαιοῦχοι μὲ ἀπόφαση τοῦ Μονομελοῦς Πρωτοδικείου 'Αθηνῶν.

'Η ἀπόφαση αὐτὴ νὰ δημοσιευτεῖ στὴν 'Εφημερίδα τῆς Κυβερνήσεως.

'Αθῆναι, 20 'Οκτωβρίου 1980

Μὲ ἐντολὴ 'Υπουργοῦ
'Ο Διευθυντὴς
ΙΩΣΗΦ ΑΡ. ΑΙΠΙΔΗΣ

ΑΠΟ ΤΟ ΕΘΝΙΚΟ ΤΥΠΟΓΡΑΦΕΙΟ